


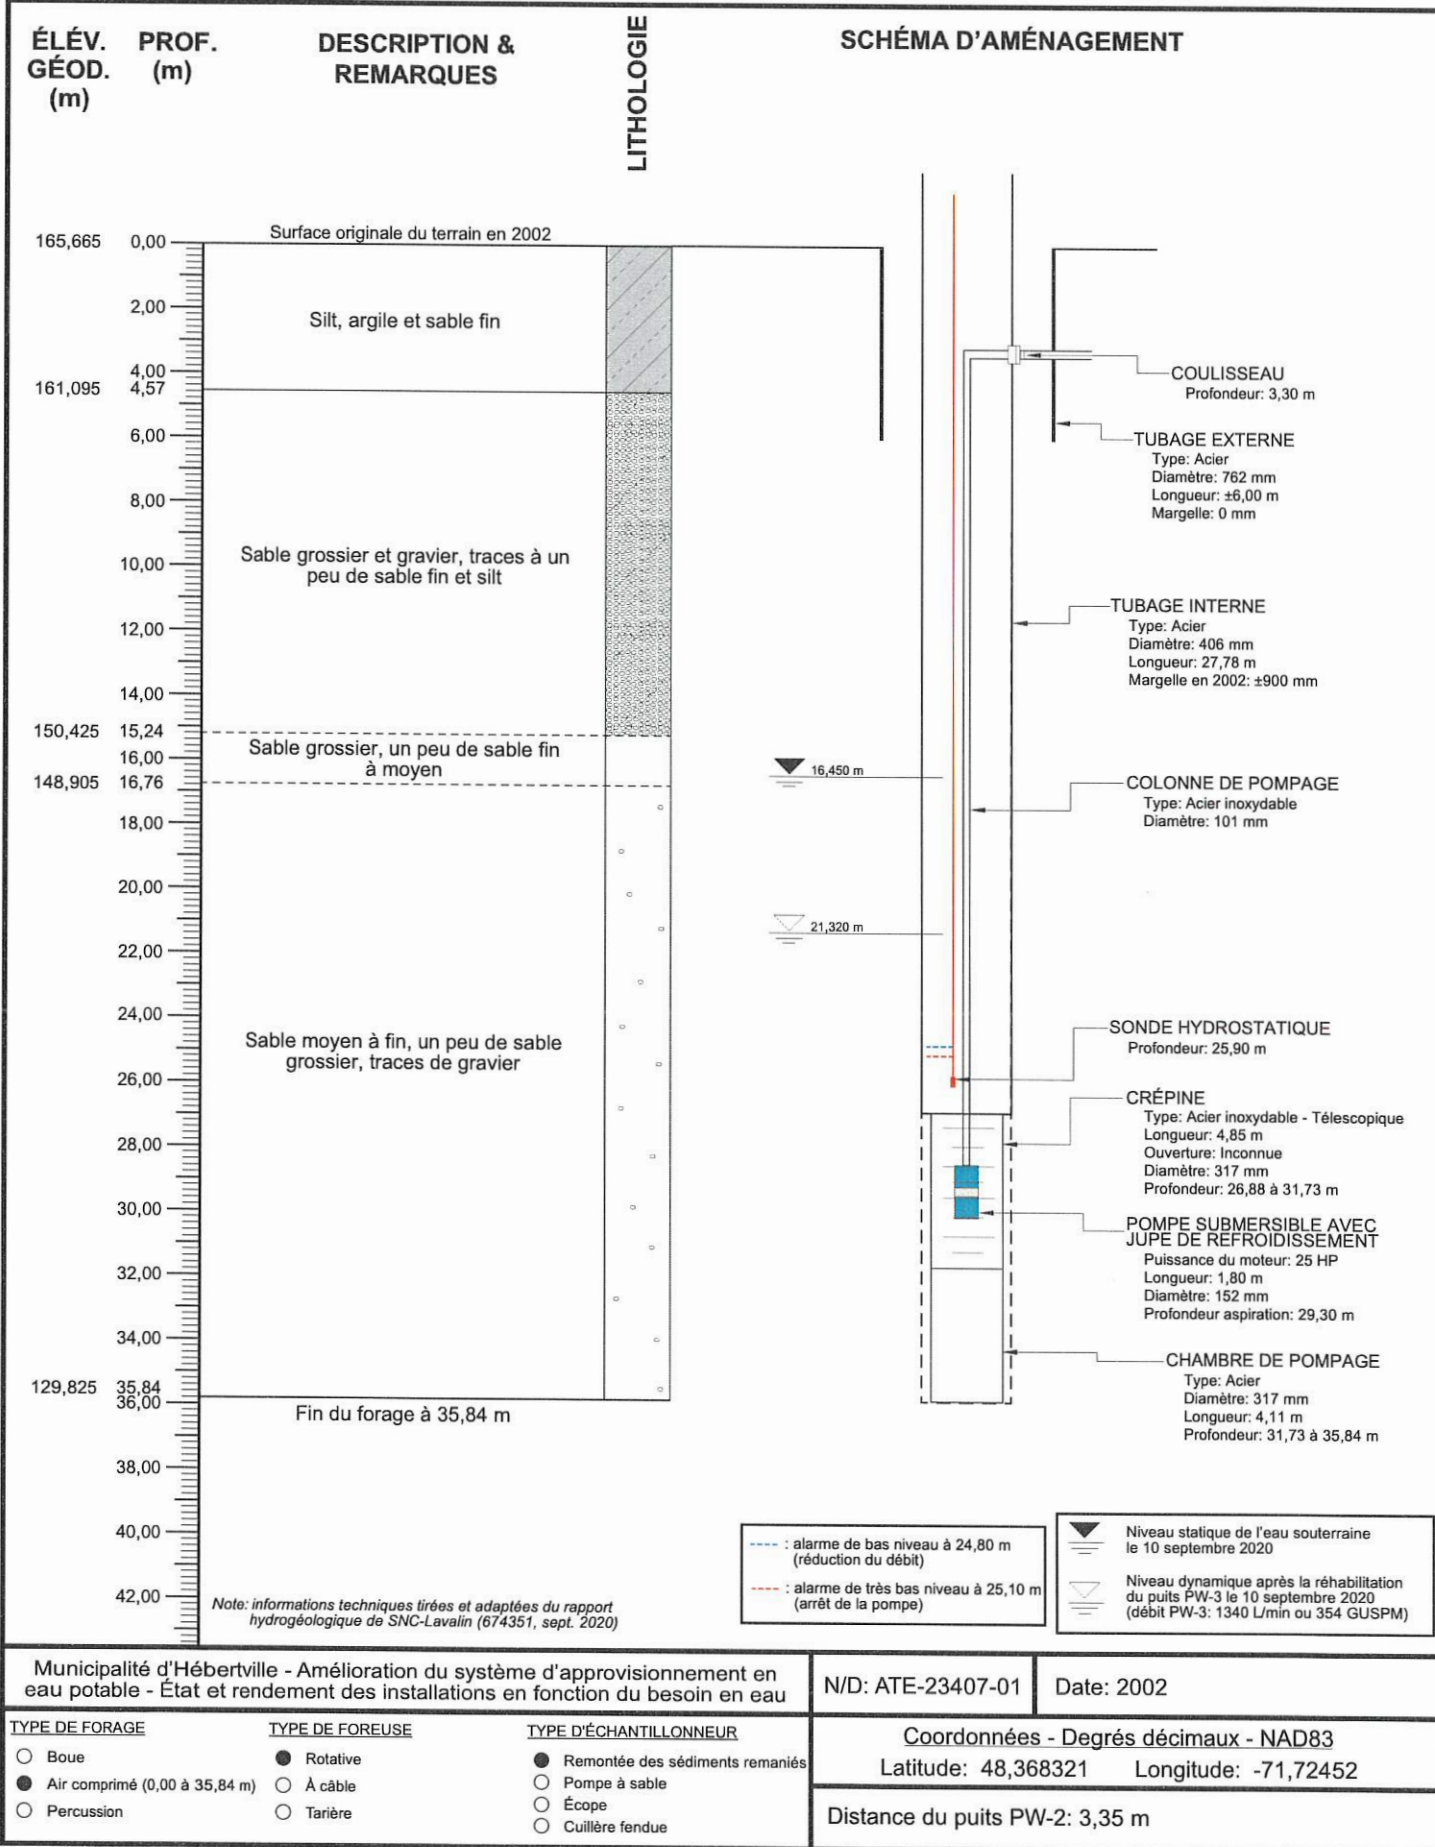

Municipalité d'Hébertville - Amélioration du système d'approvisionnement en eau potable - État et rendement des installations en fonction du besoin en eau

N/D: ATE-23407-01

Date: 2002

TYPE DE FORAGE

- ☐ Boue
- ☒ Air comprimé (0,00 à 35,84 m)
- ☐ Percussion

TYPE DE FOREUSE

- ☒ Rotative
- ☐ À câble
- ☐ Tarière


TYPE D'ÉCHANTILLONNEUR

- ☒ Remontée des sédiments remaniés
- ☐ Pompe à sable
- ☐ Écope
- ☐ Cuillère fendue

Coordonnées - Degrés décimaux - NAD83

Latitude: 48,368321 Longitude: -71,72452

Distance du puits PW-2: 3,35 m

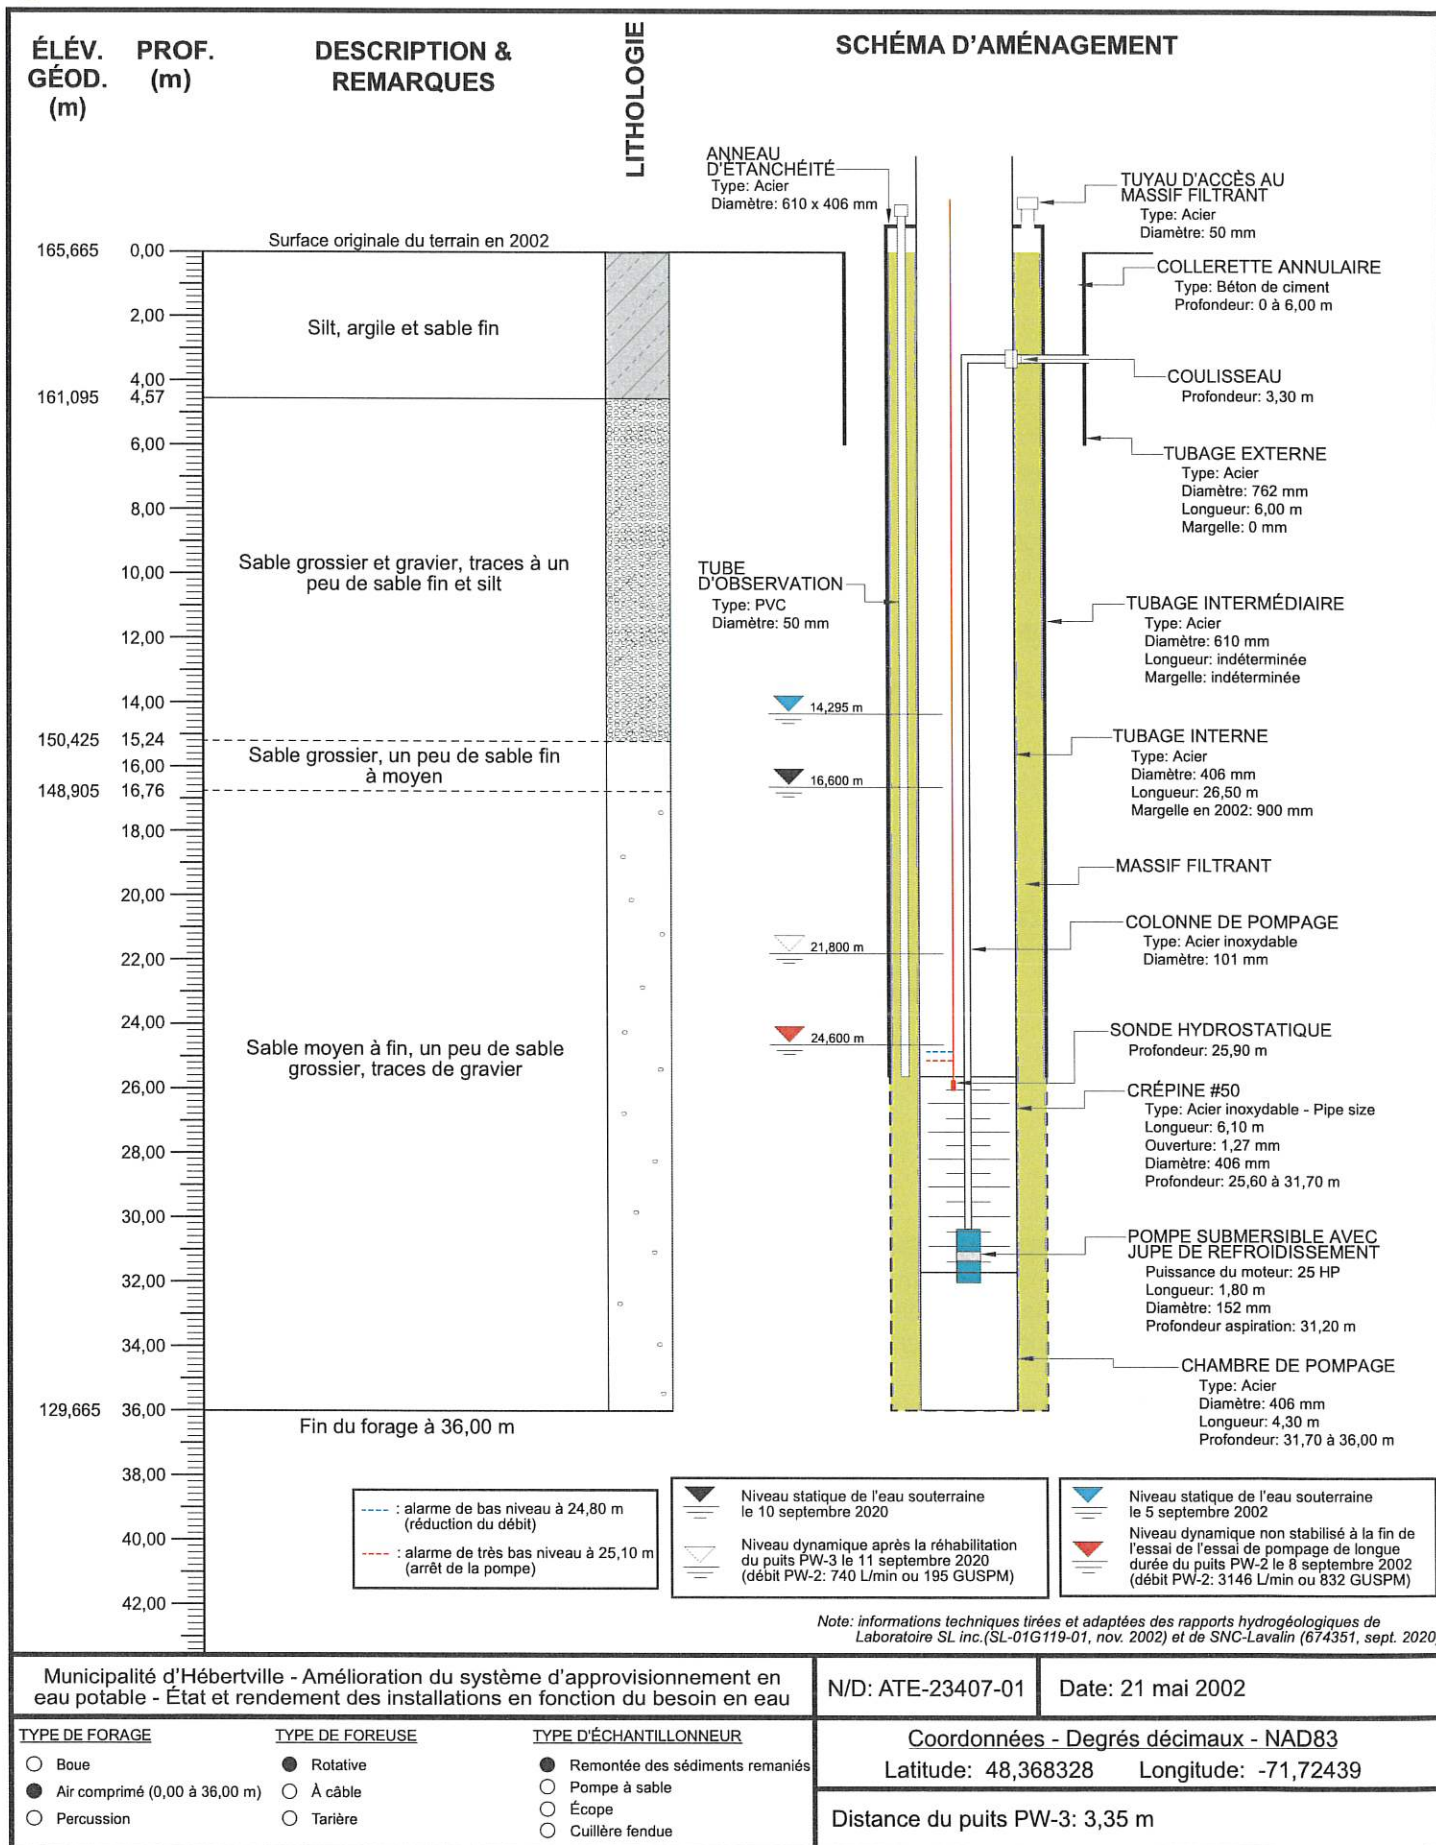

Description du forage stratigraphique et schéma d'aménagement du puits de captage PW-2



TABLEAU DES COORDONNÉES			
PUITS D'OBSERVATION	X	Y	Z
HB-2	218 035,227	5 359 627,862	160,23
HB-3	218 050,714	5 359 651,465	159,95
HB-4	217 904,978	5 359 565,452	162,40
HB-5	217 912,275	5 359 744,148	158,67
HB-6	217 995,340	5 359 740,100	159,10
HB-7	217 951,635	5 359 621,934	162,32
PZ-1	218 194,649	5 359 762,903	147,21
PZ-2	218 121,662	5 359 601,996	179,09
PZ-3	217 434,561	5 359 993,948	160,74
PM	218 182,602	5 359 738,024	148,23
PP-1	218 035,498	5 359 629,982	160,57
Fer angle LH-1	217 997,997	5 359 953,562	152,74
Fer angle LV-1	218 332,354	5 359 709,789	143,94

4 685 451
S:71 094,5

4 684 349

4 684 333
S:207 049,5

4 684 922
S:70 922,4

Lac Vert

Lac

Rang du Lac-Vert

Route d'Hébertville

Les limites cadastrales sont illustrées à titre indicatif seulement.

Légende	
● Repère identifié	● Poteau électrique
— Haie	— Clôture
— Hauban	— Ligne de distribution d'énergie électrique
— Lot bornant	— Ligne de lot
— Lot bornant	— Lot bornant
— Borne d'incendie	— Lampe à incandescence

PLAN ILLUSTRANT LE LEVÉ TOPOGRAPHIQUE

Lot(s): 4 684 333, 4 684 922 et 4 685 451

Cadastre du Québec
Municipalité: Hébertville
Circonscription foncière: Lac-Saint-Jean-Est

Échelle: 1:1300

Dossier: PLP-3172
Minute: 5241
Dessiné par: Cynthia T.
Levé effectué le: 14 novembre 2023

Système de mesure: MÉTRIQUE (SI)
Fichier: PLP-3172

Signé à Alma le 30 novembre 2023

GIRARD TREMBLAY GILBERT
Préparé par: (SIGNÉ)
Pierre-Luc Pilote
arpenteur-géomètre

Copie conforme de l'original

Émise, le: 30 novembre 2023

arpenteur-géomètre